


Территория, применительно к которой планируется разработка
документации по планировке территории
в целях размещения санно-бобслейного комплекса в составе объекта регионального значения
"Туутаревская зона горнолыжного спорта" (2-ая очередь)

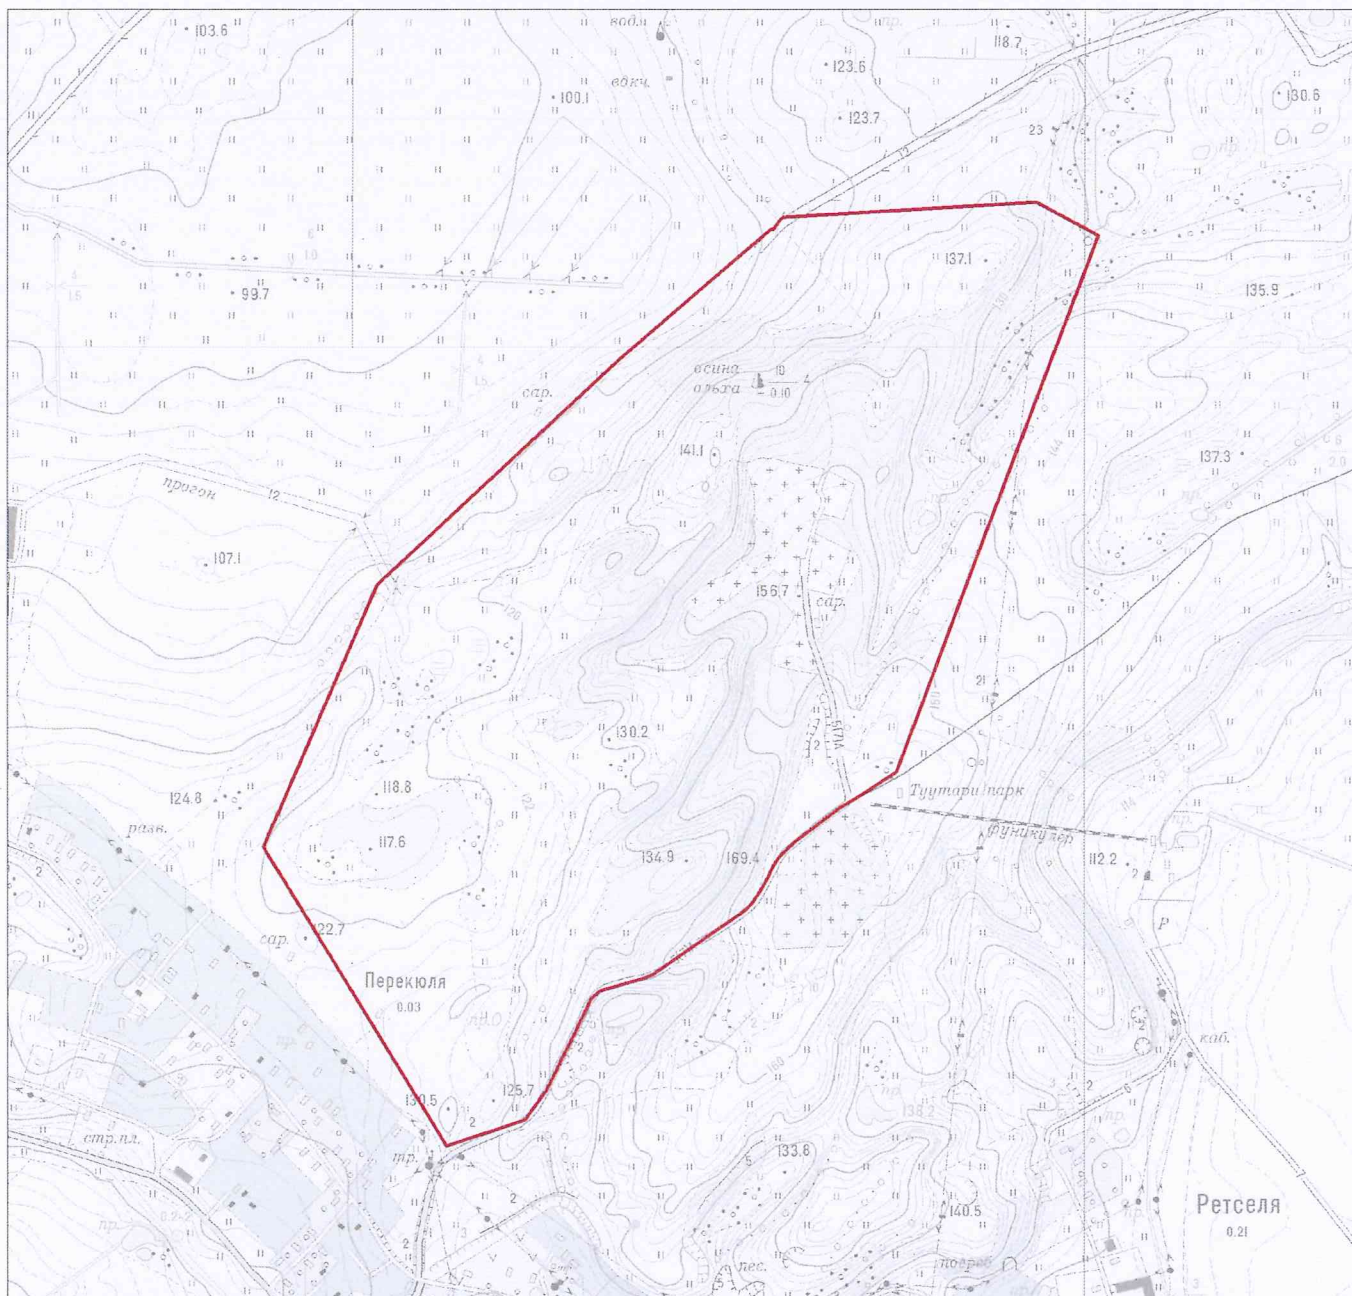

Масштаб 1:10 000

УСЛОВНЫЕ ОБОЗНАЧЕНИЯ:

- - граница территории, применительно к которой планируется разработка документации по планировке территории